


KLABAVA • ÚZEMNÍ PLÁN

změna č.2

1:5000

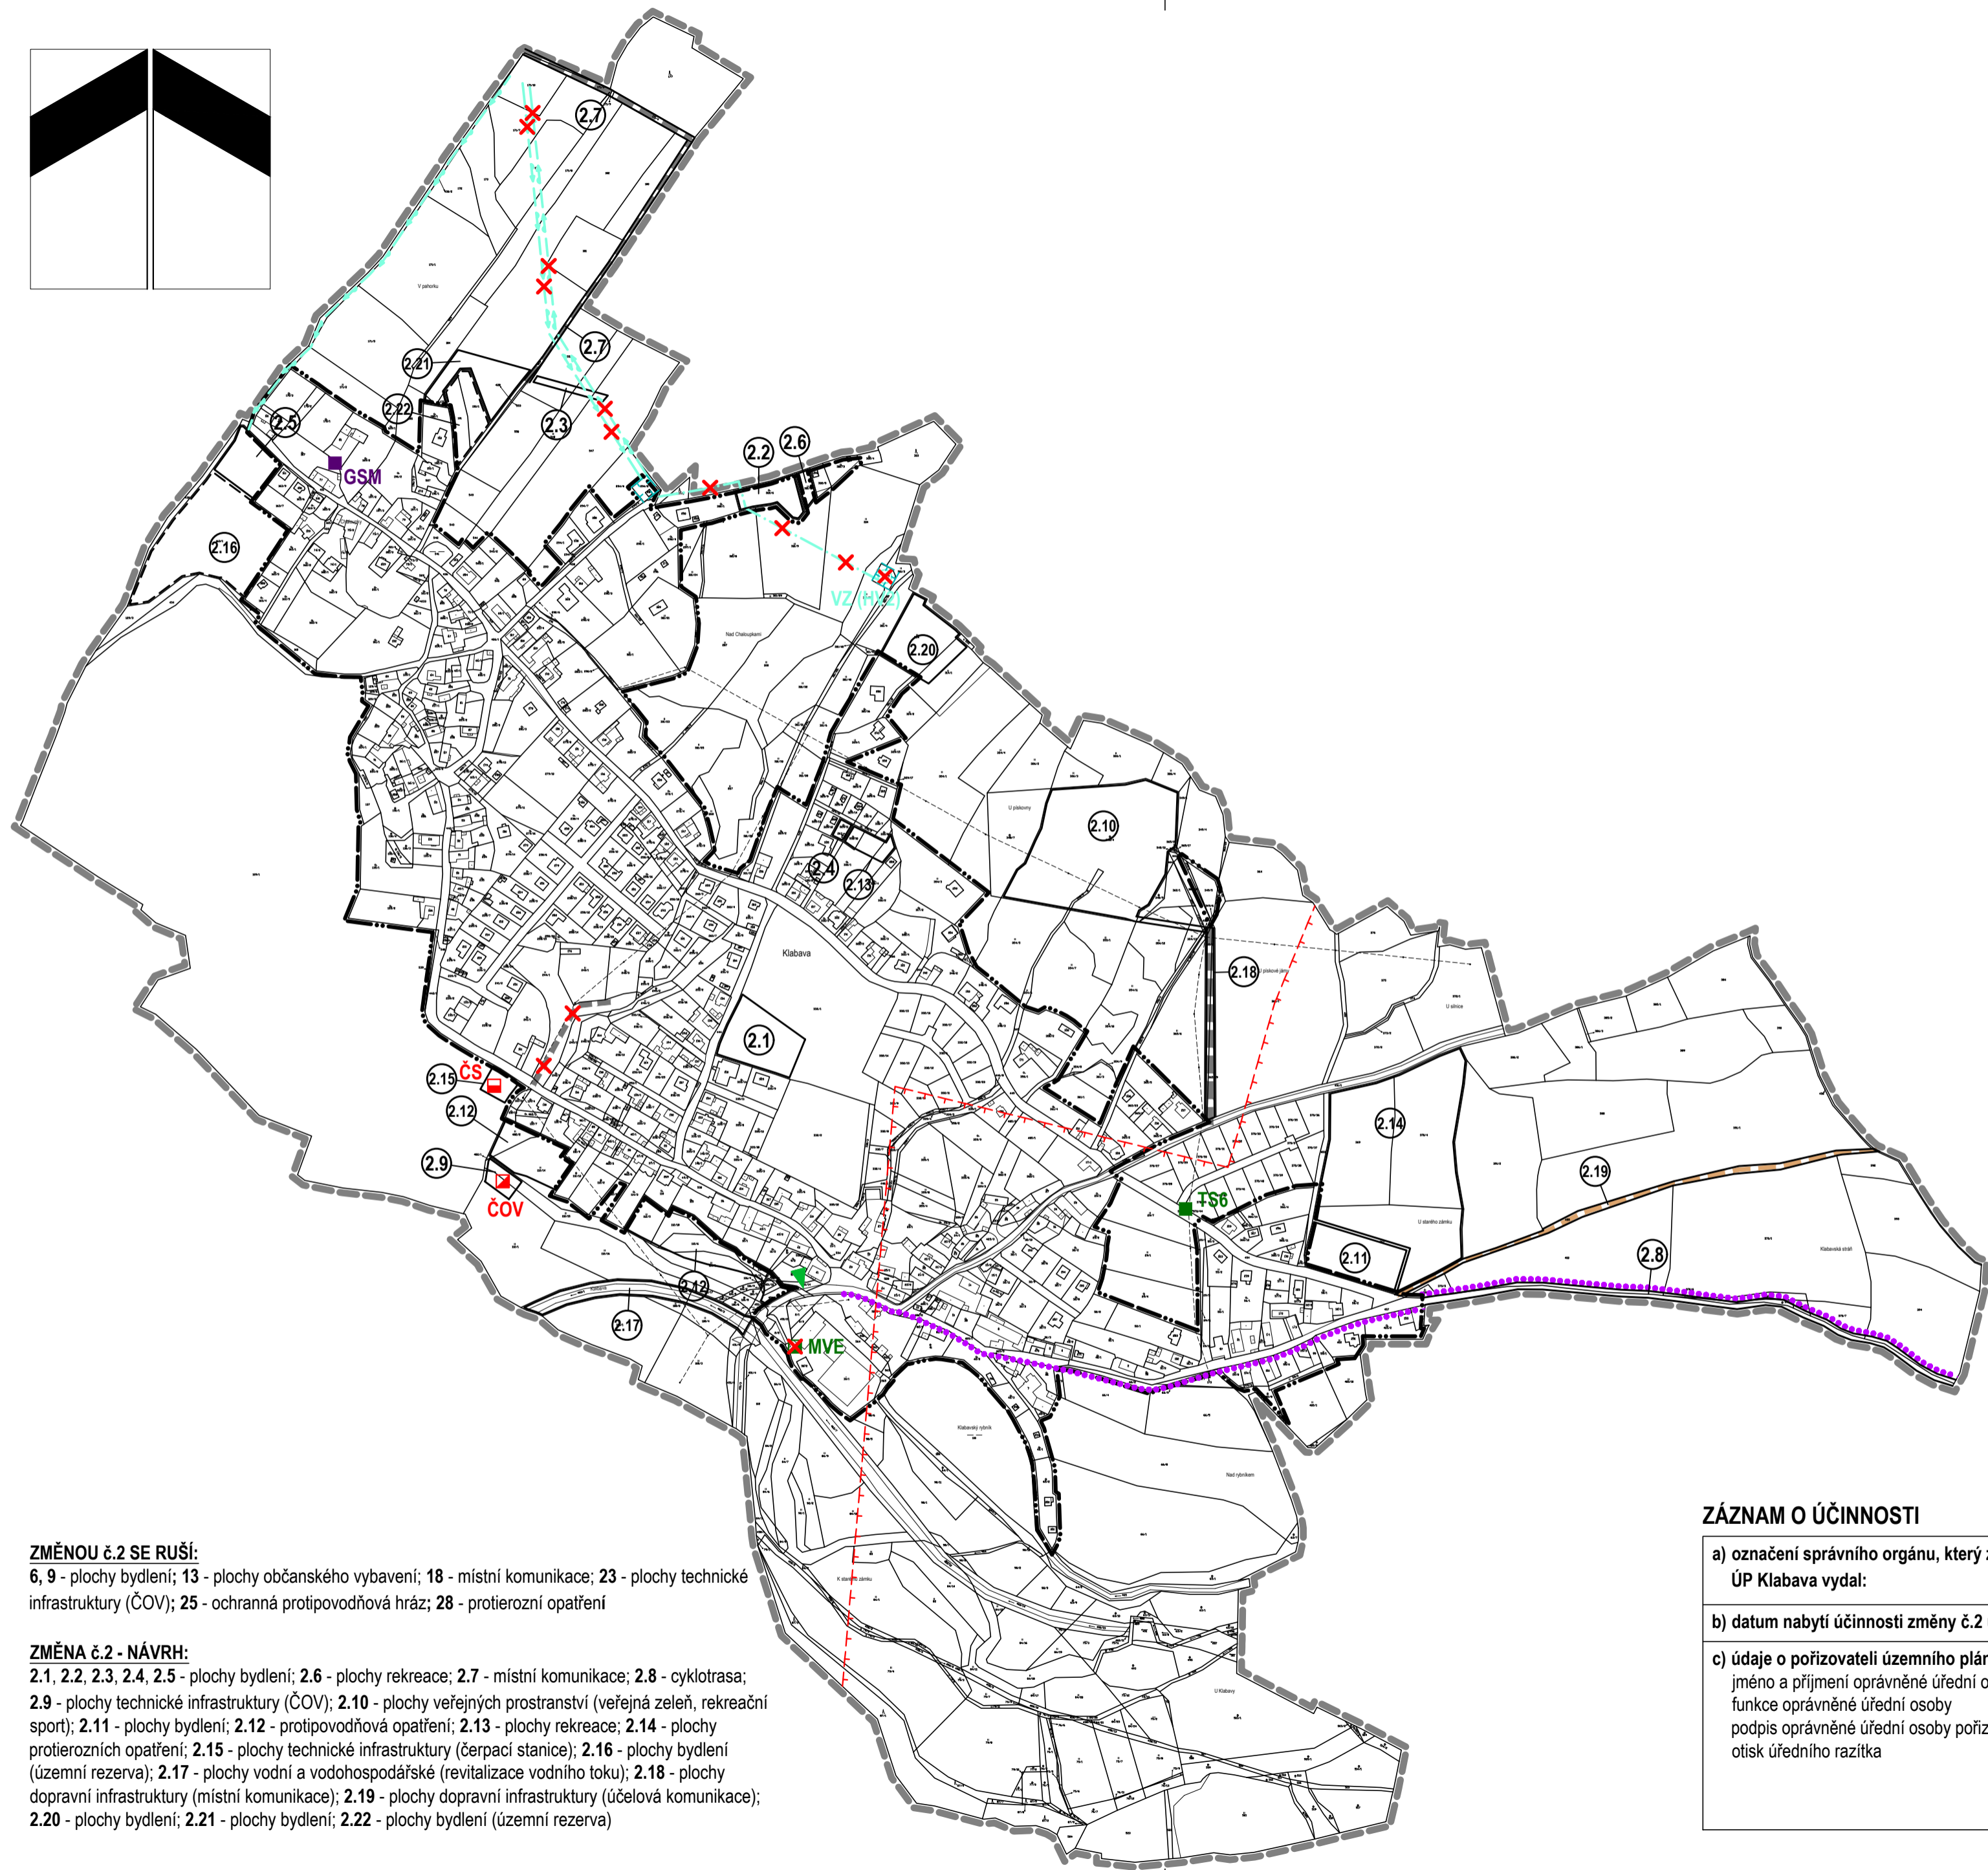

LEGENDA:

stav	návrh	rezerva	
			hranice řešeného území (změnou č.1 neměněno)
			hranice zastavěného území k 1.1.2021 (změnou č.1 neměněno)
			hranice zastavitelné plochy
			místní komunikace
			místní komunikace - zrušené
			úcelová komunikace
			cyklotrasy
			zastávky autobusů
			ochranné pásmo letiště Rokycany
			zásobování pitnou vodou
			zásobování pitnou vodou - zrušené
			vodní zdroj - zrušený
			ochranné pásmo vodního zdroje I. stupně
			čistírna odpadních vod
			čerpací stanice kanalizace
			transformační stanice 22/0,4kV
			vyšlač mobilního operátora
			malá vodní elektrárna

ZMĚNOU Č.2 SE RUŠÍ:
6, 9 - plochy bydlení; 13 - plochy občanského vybavení; 18 - místní komunikace; 23 - plochy technické infrastruktury (ČOV); 25 - ochranná protipovodňová hráz; 28 - protierozní opatření

ZMĚNA Č.2 - NÁVRH:
2.1, 2.2, 2.3, 2.4, 2.5 - plochy bydlení; 2.6 - plochy rekreace; 2.7 - místní komunikace; 2.8 - cyklotrasa;
2.9 - plochy technické infrastruktury (ČOV); 2.10 - plochy veřejných prostranství (veřejná zeleň, rekreační sport); 2.11 - plochy bydlení; 2.12 - protipovodňová opatření; 2.13 - plochy rekreace; 2.14 - plochy protierozních opatření; 2.15 - plochy technické infrastruktury (čerpací stanice); 2.16 - plochy bydlení (územní rezerva); 2.17 - plochy vodní a vodohospodářské (revitalizace vodního toku); 2.18 - plochy dopravní infrastruktury (místní komunikace); 2.19 - plochy dopravní infrastruktury (úcelová komunikace); 2.20 - plochy bydlení; 2.21 - plochy bydlení; 2.22 - plochy bydlení (územní rezerva)

ZÁZNAM O ÚČINNOSTI

a) označení správního orgánu, který změnu č.2 ÚP Klabava vydal:	Zastupitelstvo Obce Klabava
b) datum nabytí účinnosti změny č.2 územního plánu	
c) údaje o pořizovateli územního plánu: jméno a příjmení oprávněné úřední osoby funkce oprávněné úřední osoby podpis oprávněné úřední osoby pořizovatele otisk úředního razítka	Obecní úřad Klabava Pavel Kočárek Starosta obce Klabava

digitální zpracování: A1atelier, Ing. Tomáš Krivanec, Jiráskovo náměstí 678/33, 326 00 Plzeň

zpracovatel: Ing. arch. Petr Tauš autorizovaný architekt ČKA 01041		
zpracoval: Ing. arch. Petr Tauš	formát	750/400
pořizovatel: Obecní úřad Klabava	datum	07/2022
I. změna č.2 ÚP		
b • hlavní výkres - b2 • koncepce veřejné infrastruktury		