


KLABAVA • ÚZEMNÍ PLÁN

úplné znění ÚP po změně č.2

1:5000

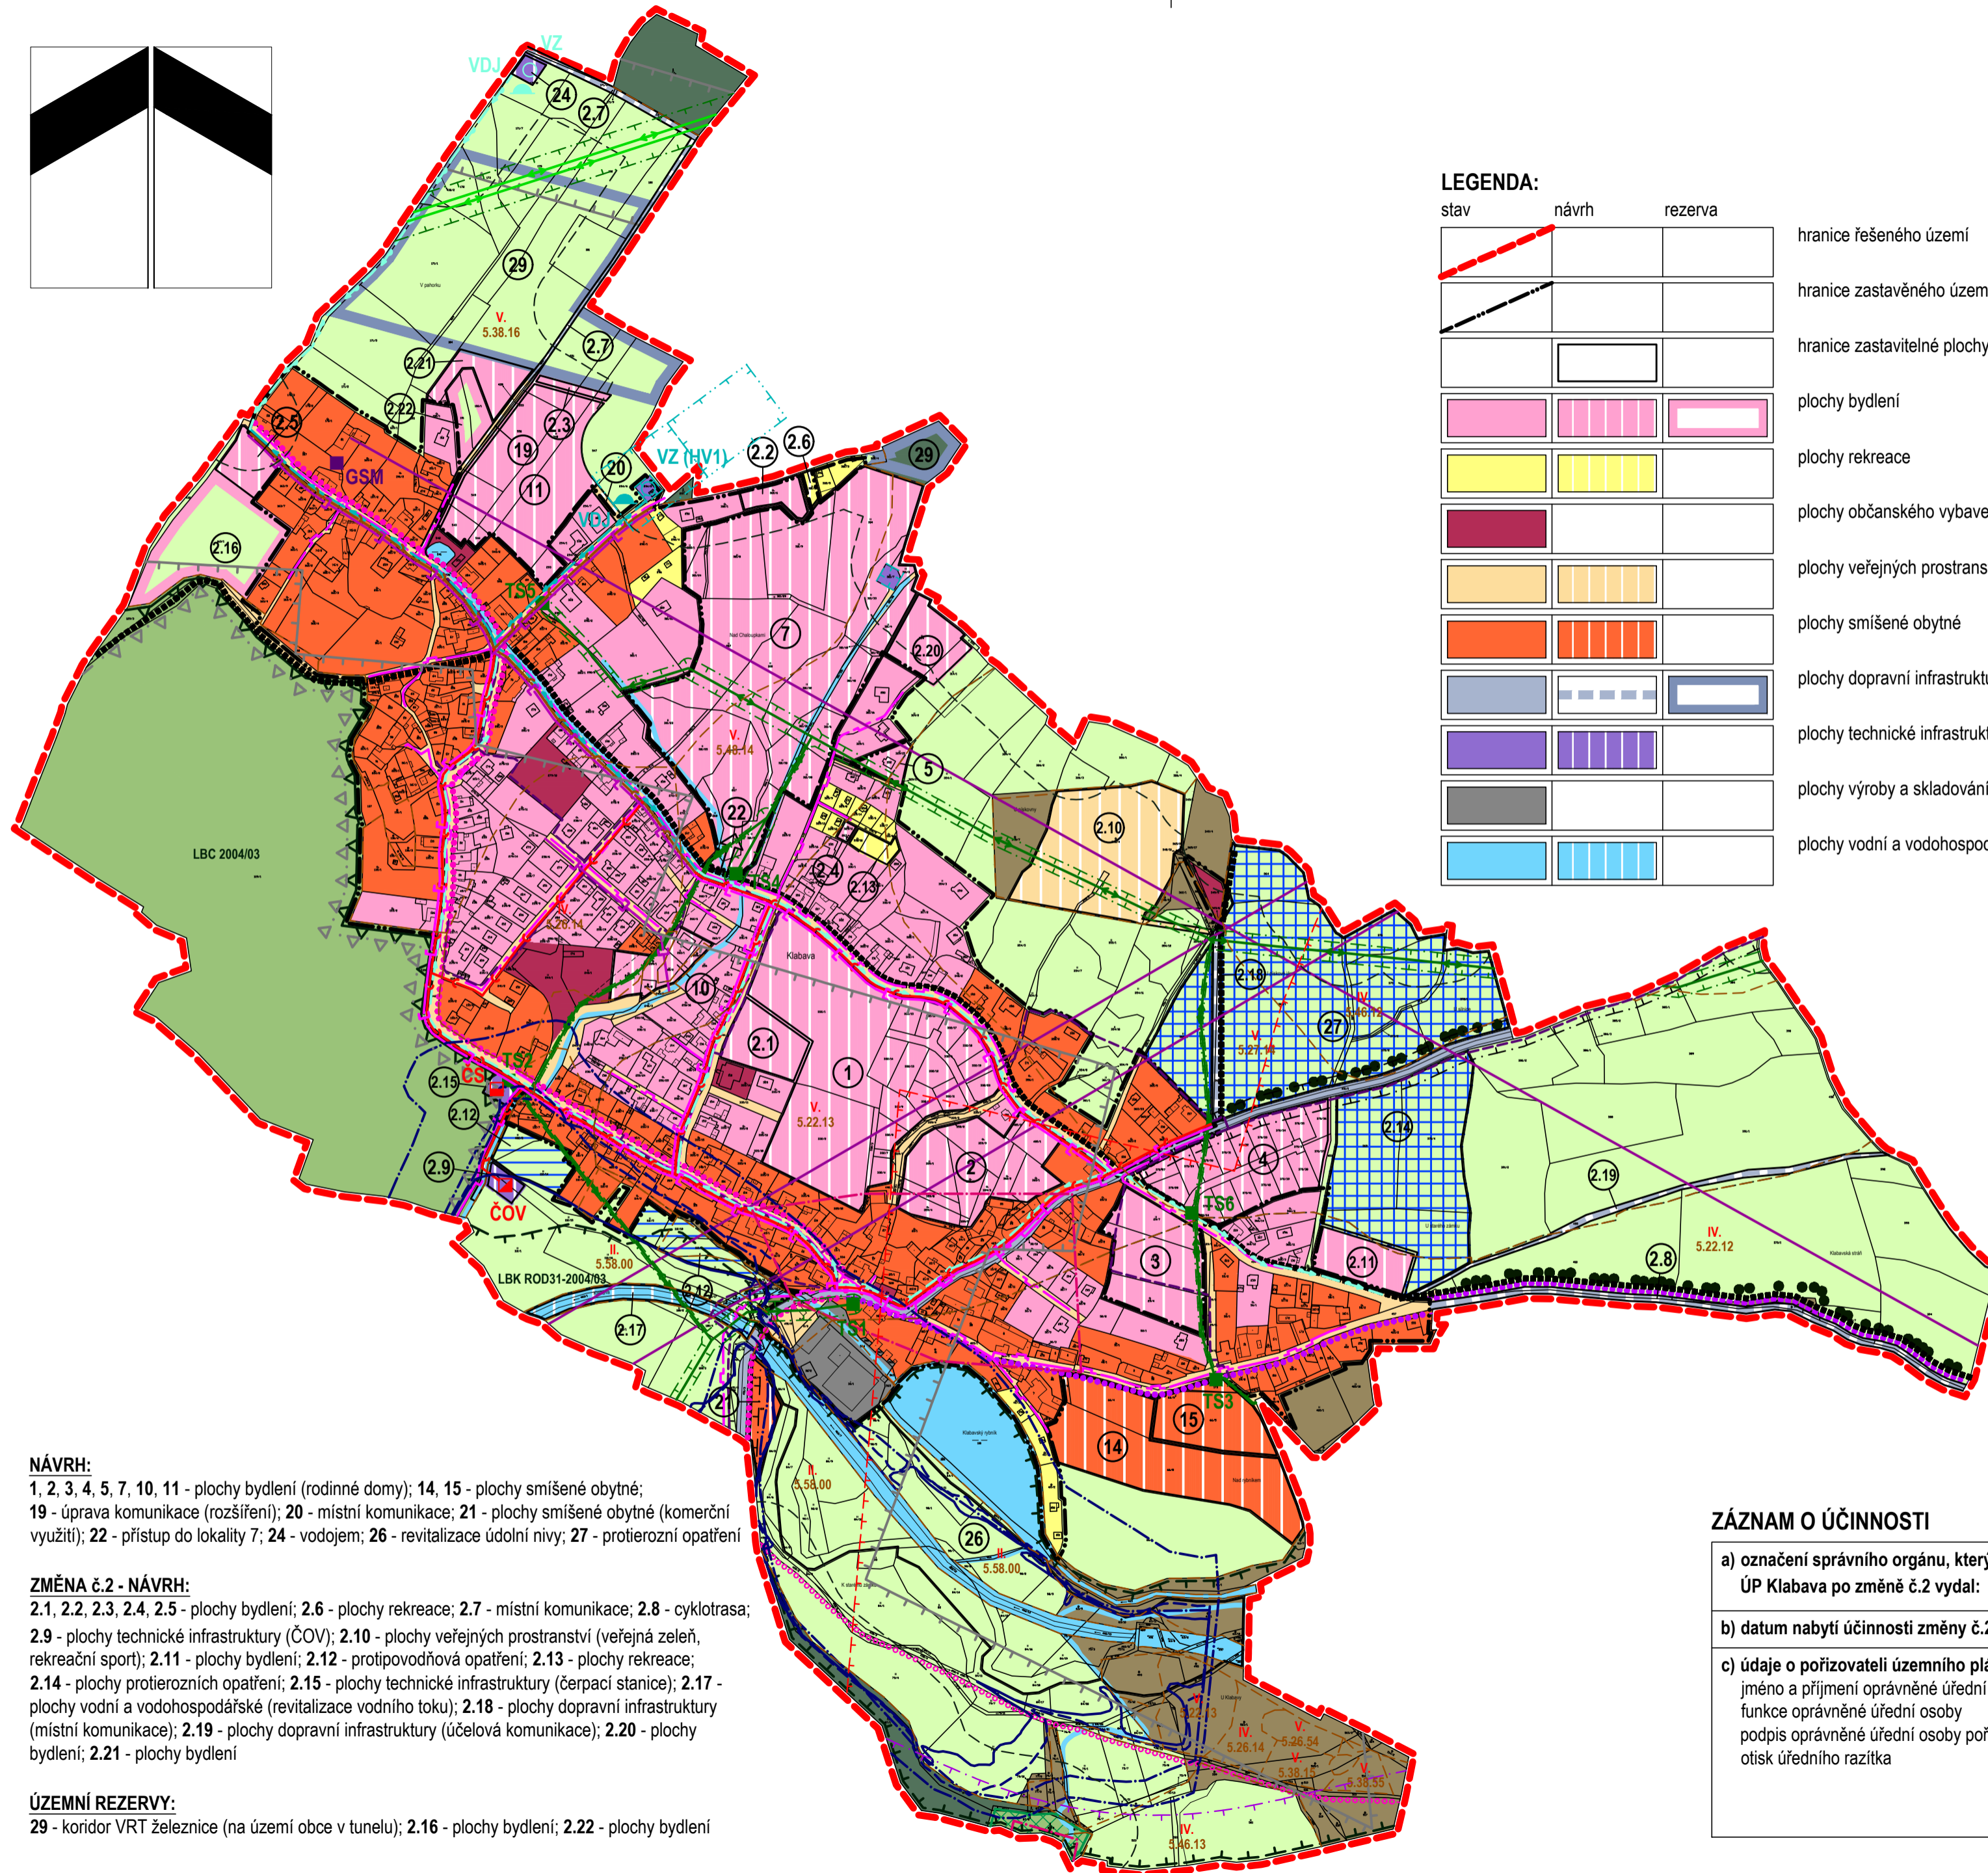

LEGENDA:

stav	návrh	rezerva	
			hranice řešeného území
			hranice zastavěného území k 1.1.2021
			hranice zastavitelné plochy
			plochy bydlení
			plochy rekreace
			plochy občanského vybavení
			plochy veřejných prostranství
			plochy smíšené obytné
			plochy dopravní infrastruktury
			plochy technické infrastruktury
			plochy výroby a skladování
			plochy vodní a vodohospodářské

stav	návrh	rezerva	
			plochy zemědělské
			plochy lesní
			plochy přírodní
			plochy smíšené nezastavěného území
			plochy protipovodňových opatření
			plochy protierozních opatření
			ÚSES - lokální biocentrum funkční
			ÚSES - lokální biokoridor funkční
			přírodní památka - Pod Starým hradem
			ochranné pásmo přírodní památky
			cyklostezky
			cyklotrasy
			značené turistické trasy
			vedení VVN 110kV
			vedení VN 22kV
			transformační stanice 22/0,4kV
			sdělovací kabelové vedení
			radioreléová trasa
			vyšilák mobilního operátora
			plynovod STL (páteřní síť)
			hlavní vodovodní řady

stav	návrh	rezerva	
			vodojem
			vodní zdroje
			hlavní kanalizační řady - splašková kanalizace
			hlavní kanalizační řady - dešťová kanalizace
			čistírna odpadních vod
			čerpací stanice kanalizace
			aktivní zóna záplavového území
			záplavové území stanovené Q100
			území zvláštní povodně
			ochranné pásmo silnice
			ochranné pásmo železnice
			ochranné pásmo letiště Rokycany
			ochranné pásmo vedení VVN 110kV, VN 22kV a transformační stanice
			ochranné pásmo vodního zdroje I. stupně
			ochranné pásmo vodního zdroje II.a stupně - vnitřní
			ochranné pásmo vodního zdroje II.b stupně - vnější
			plocha při okraji lesa s podmíněným využíváním
			území s pravděpodobným výskytem archeologických nálezů
			poddolované území
			výsypka
			aleje

POZNÁMKA: Celé správní území je zájmovým územím Ministerstva obrany z hlediska povolování vyjmenovaných druhů staveb.

NÁVRH:
 1, 2, 3, 4, 5, 7, 10, 11 - plochy bydlení (rodinné domy); 14, 15 - plochy smíšené obytné;
 19 - úprava komunikace (rozšíření); 20 - místní komunikace; 21 - plochy smíšené obytné (komerční využití); 22 - přístup do lokality 7; 24 - vodojem; 26 - revitalizace údolní nívy; 27 - protierozní opatření

ZMĚNA č.2 - NÁVRH:
 2.1, 2.2, 2.3, 2.4, 2.5 - plochy bydlení; 2.6 - plochy rekreace; 2.7 - místní komunikace; 2.8 - cyklotrasa;
 2.9 - plochy technické infrastruktury (ČOV); 2.10 - plochy veřejných prostranství (veřejná zeleň, rekreační sport); 2.11 - plochy bydlení; 2.12 - protipovodňová opatření; 2.13 - plochy rekreace;
 2.14 - plochy protierozních opatření; 2.15 - plochy technické infrastruktury (čerpací stanice); 2.17 - plochy vodní a vodohospodářské (revitalizace vodního toku); 2.18 - plochy dopravní infrastruktury (místní komunikace); 2.19 - plochy dopravní infrastruktury (účelová komunikace); 2.20 - plochy bydlení; 2.21 - plochy bydlení

ÚZEMNÍ REZERVY:
 29 - koridor VRT železnice (na území obce v tunelu); 2.16 - plochy bydlení; 2.22 - plochy bydlení

ZÁZNAM O ÚČINNOSTI

a) označení správního orgánu, který úplné znění ÚP Klabava po změně č.2 vydal:	Zastupitelstvo Obce Klabava
b) datum nabytí účinnosti změny č.2 územního plánu	
c) údaje o pořizovateli územního plánu: jméno a příjmení oprávněné úřední osoby funkce oprávněné úřední osoby podpis oprávněné úřední osoby pořizovatele otisk úředního razítka	Obecní úřad Klabava Pavel Kočárek Starosta obce Klabava

digitální zpracování: **A1atelier, Ing. Tomáš Krivanec, Jiráskovo náměstí 678/33, 326 00 Plzeň**

zpracovatel: Ing. arch. Petr Tauš autorizovaný architekt ČKA 01041		
zpracoval: Ing. arch. Petr Tauš	formát	750/400
pořizovatel: Obecní úřad Klabava	datum	07/2022
Úplné znění ÚP po změně č.2		
b • koordinační výkres		
	měřítko	1 : 5 000