


# KLABAVA • ÚZEMNÍ PLÁN

## úplné znění ÚP po změně č.2

### 1:5000

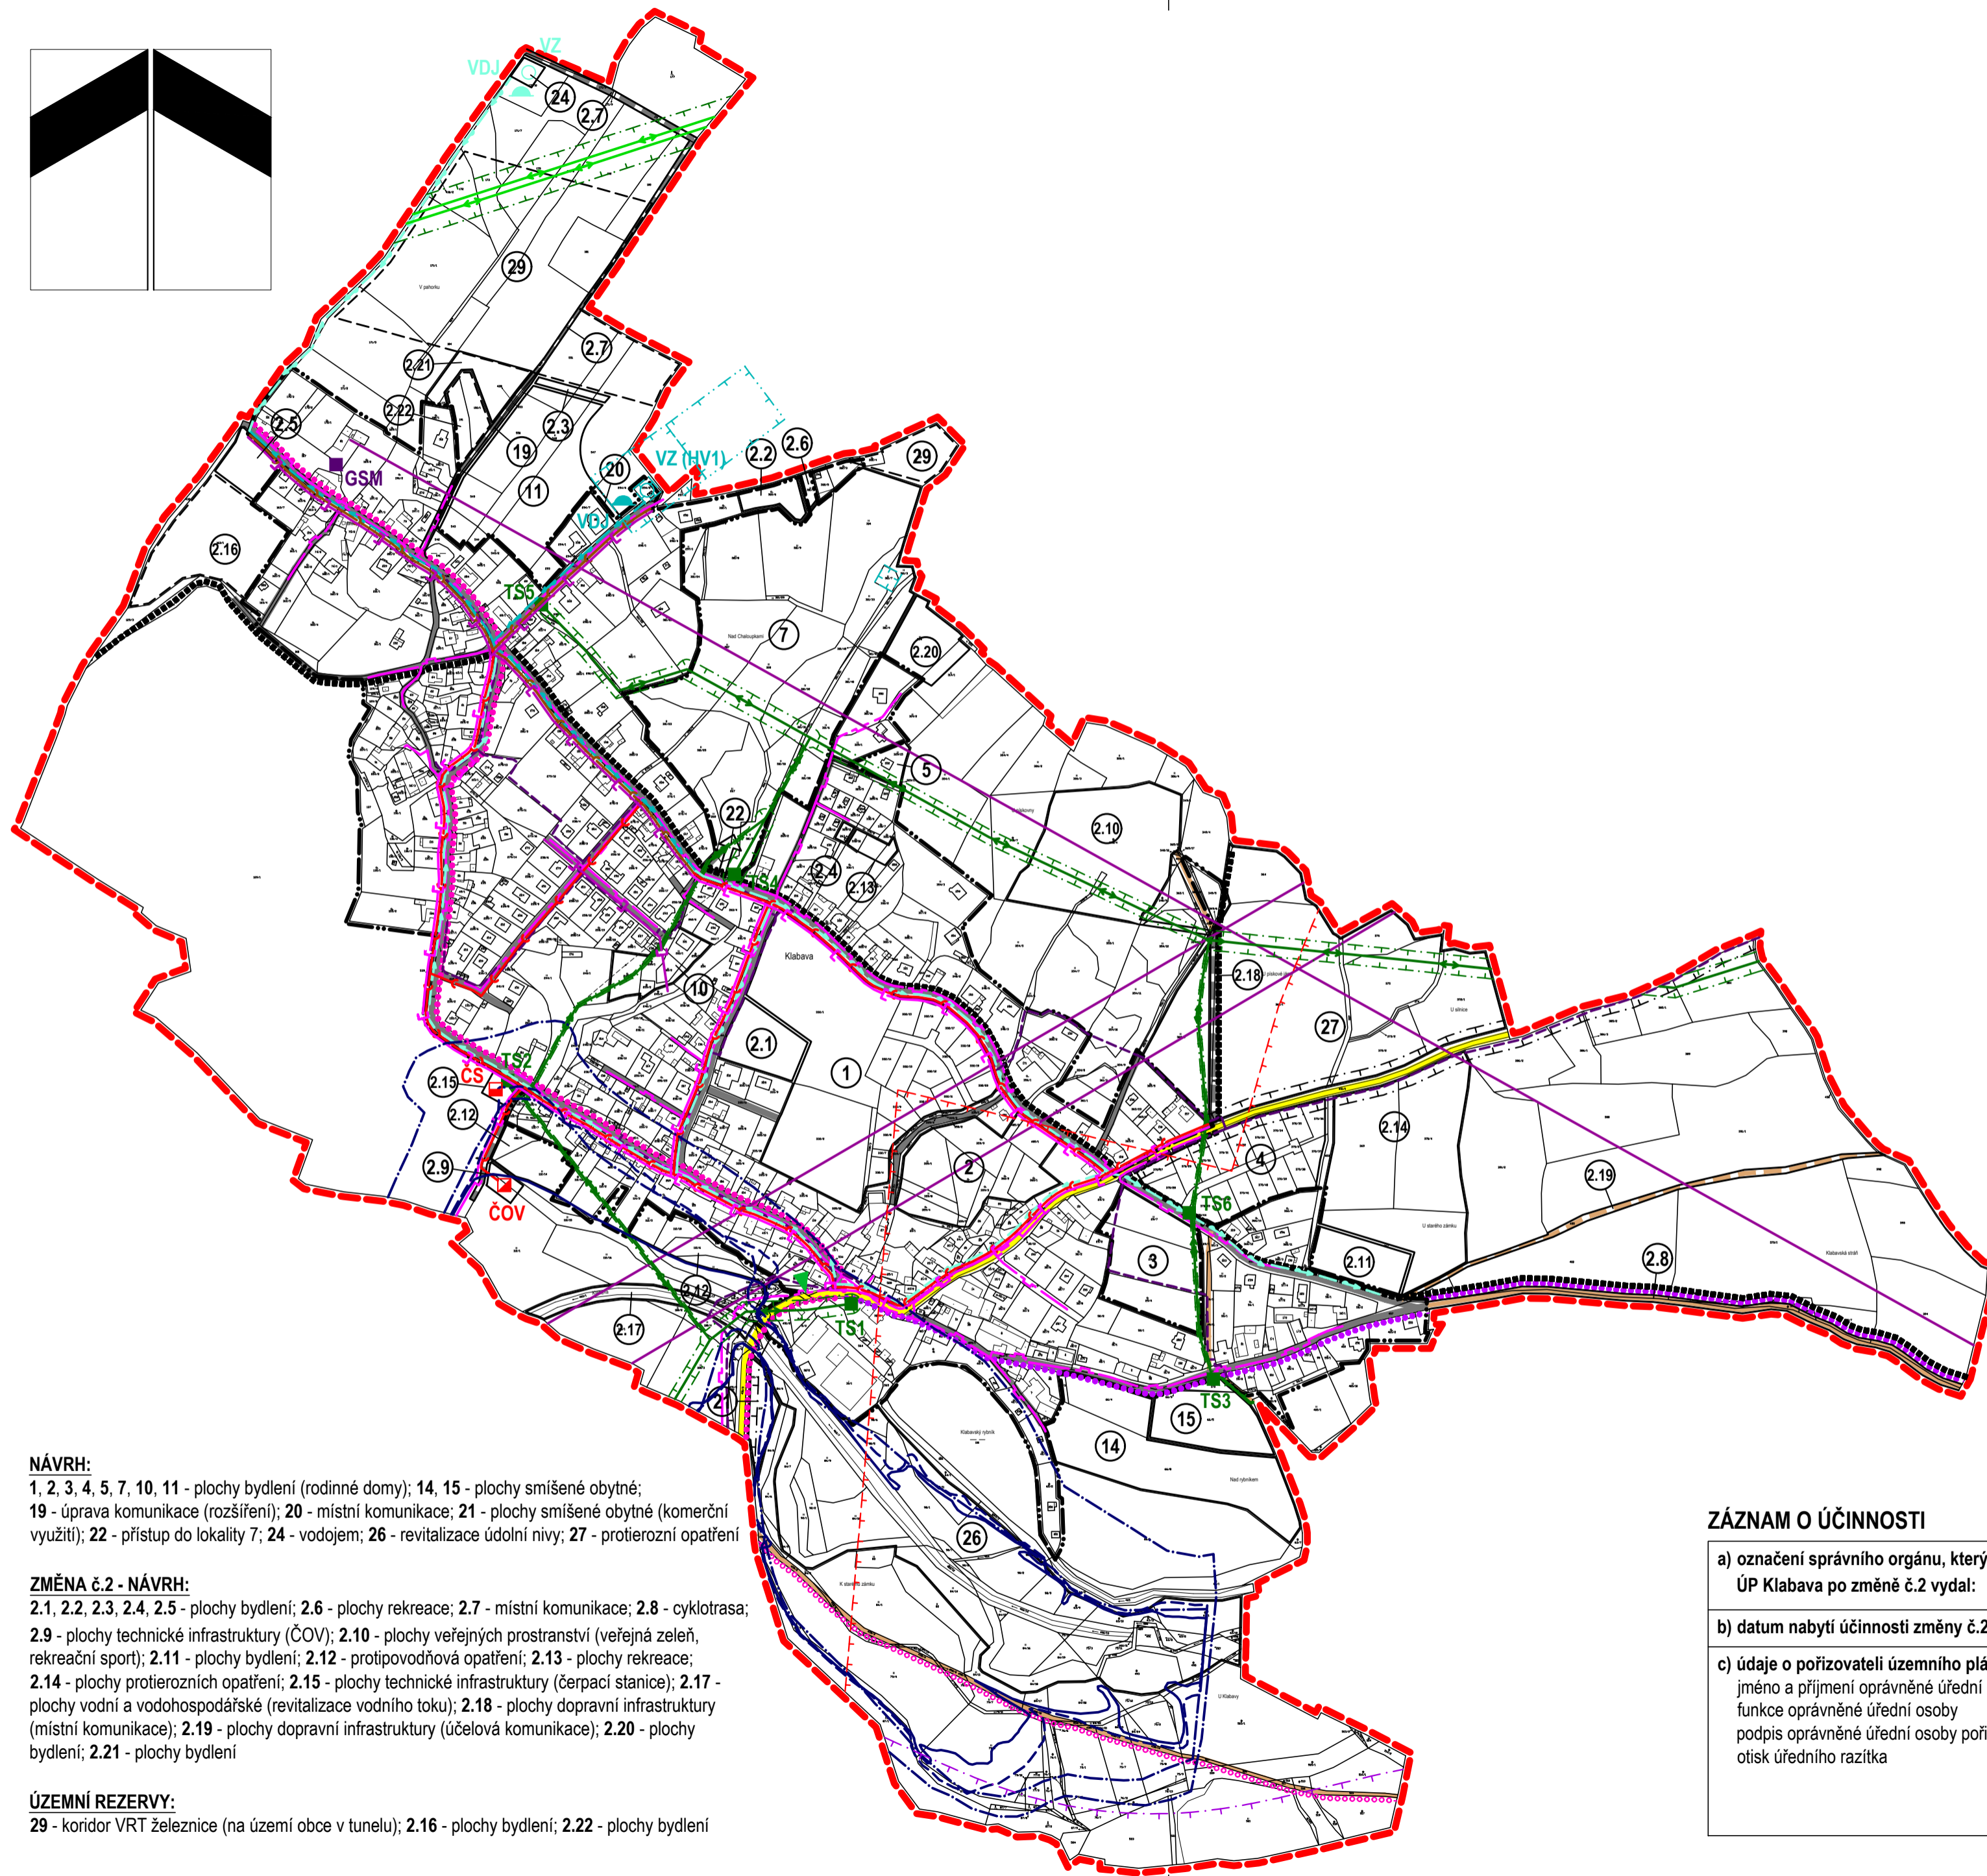

#### LEGENDA:

stav	návrh	rezerva		stav	návrh	rezerva	
			hranice řešeného území				vedení VVN 110kV
			hranice zastavěného území k 1.1.2021				vedení VN 22kV
			hranice zastavitelné plochy				transformační stanice 22/0,4kV
			silnice III. třídy (III/2327, ochranné pásmo 15m)				ochranné pásmo vedení VVN 110kV, VN 22kV a transformační stanice
			místní komunikace				sdělovací kabelové vedení
			vybrané účelové komunikace				radioreléová trasa
			cyklostezky				vyšiláč mobilního operátora
			cyklotrasy				plynovod STL (páteřní síť)
			značené turistické trasy				hlavní vodovodní řady
			zastávky autobusů				vodojem
			ochranné pásmo silnice				vodní zdroje
			ochranné pásmo železnice				ochranné pásmo vodního zdroje I. stupně
			ochranné pásmo letiště Rokycany				ochranné pásmo vodního zdroje II.a stupně - vnitřní
							ochranné pásmo vodního zdroje II.b stupně - vnější
							hlavní kanalizační řady - splašková kanalizace
							hlavní kanalizační řady - dešťová kanalizace
							čistírna odpadních vod
							čerpací stanice kanalizace

**NÁVRH:**  
 1, 2, 3, 4, 5, 7, 10, 11 - plochy bydlení (rodinné domy); 14, 15 - plochy smíšené obytné;  
 19 - úprava komunikace (rozšíření); 20 - místní komunikace; 21 - plochy smíšené obytné (komerční využití); 22 - přístup do lokality 7; 24 - vodojem; 26 - revitalizace údolní nívy; 27 - protierozní opatření

**ZMĚNA č.2 - NÁVRH:**  
 2.1, 2.2, 2.3, 2.4, 2.5 - plochy bydlení; 2.6 - plochy rekreace; 2.7 - místní komunikace; 2.8 - cyklotrasa;  
 2.9 - plochy technické infrastruktury (ČOV); 2.10 - plochy veřejných prostranství (veřejná zeleň, rekreační sport); 2.11 - plochy bydlení; 2.12 - protipovodňová opatření; 2.13 - plochy rekreace;  
 2.14 - plochy protierozních opatření; 2.15 - plochy technické infrastruktury (čerpací stanice); 2.17 - plochy vodní a vodohospodářské (revitalizace vodního toku); 2.18 - plochy dopravní infrastruktury (místní komunikace); 2.19 - plochy dopravní infrastruktury (účelová komunikace); 2.20 - plochy bydlení; 2.21 - plochy bydlení

**ÚZEMNÍ REZERVY:**  
 29 - koridor VRT železnice (na území obce v tunelu); 2.16 - plochy bydlení; 2.22 - plochy bydlení

#### ZÁZNAM O ÚČINNOSTI

a) označení správního orgánu, který úplné znění ÚP Klabava po změně č.2 vydal:	Zastupitelstvo Obce Klabava
b) datum nabytí účinnosti změny č.2 územního plánu	
c) údaje o pořizovateli územního plánu: jméno a příjmení oprávněné úřední osoby funkce oprávněné úřední osoby podpis oprávněné úřední osoby pořizovatele otisk úředního razítka	Obecní úřad Klabava Pavel Kočárek Starosta obce Klabava

digitální zpracování: **A1atelier, Ing. Tomáš Krivanec, Jiráskovo náměstí 678/33, 326 00 Plzeň**

zpracoval: <b>Ing. arch. Petr Tauš</b> autorizovaný architekt ČKA 01041		
zpracoval: <b>Ing. arch. Petr Tauš</b>	formát	750/400
pořizovatel: <b>Obecní úřad Klabava</b>	datum	07/2022
Úplné znění ÚP po změně č.2	měřítko	1 : 5 000
<b>b • hlavní výkres - b2 • koncepce veřejné infrastruktury</b>		